




INVESTITA...
DI...
(RDL 13-4-1939, N. 652)
29/4/50

animitria di u.i.u. in Comune di BRESCIA via LAMARMORA civ.

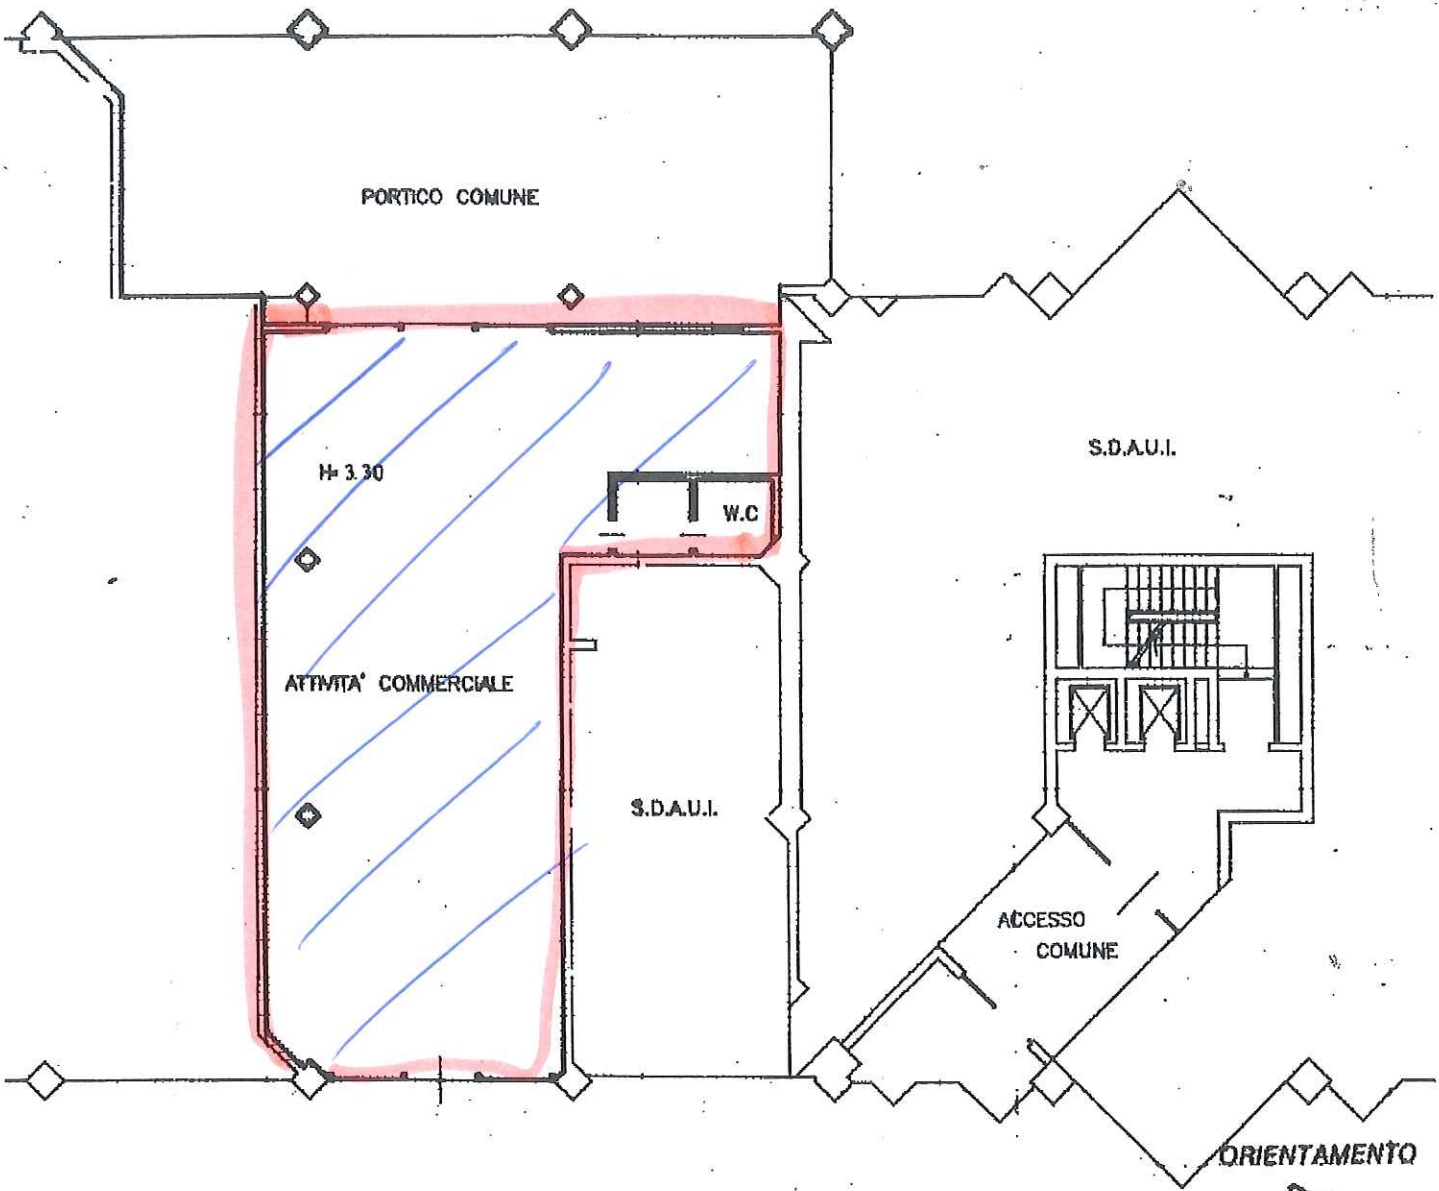

PIANO TERRA

SCALA DI 1: 200

Chiarazione di N.C.
denuncia di variazione

Compilata dal Geom. (Titolo, cognome e nome)
MACCARINELLI Luigi

Iscritto all'albo de geometri
della provincia di Brescia n. 6620



RISERVATO ALL'UFFICIO

13 12 00

S. n. BS0084850 - Richiedente NOTAIO RIZZONELLI